DÉPARTEMENT DU MORBIHAN

Commune de Taupont

la chataigneraie

Plan de BORNAGE

Pour le compte de la SAS CGK

Cadastre : section ZO n° 308-375 et 463

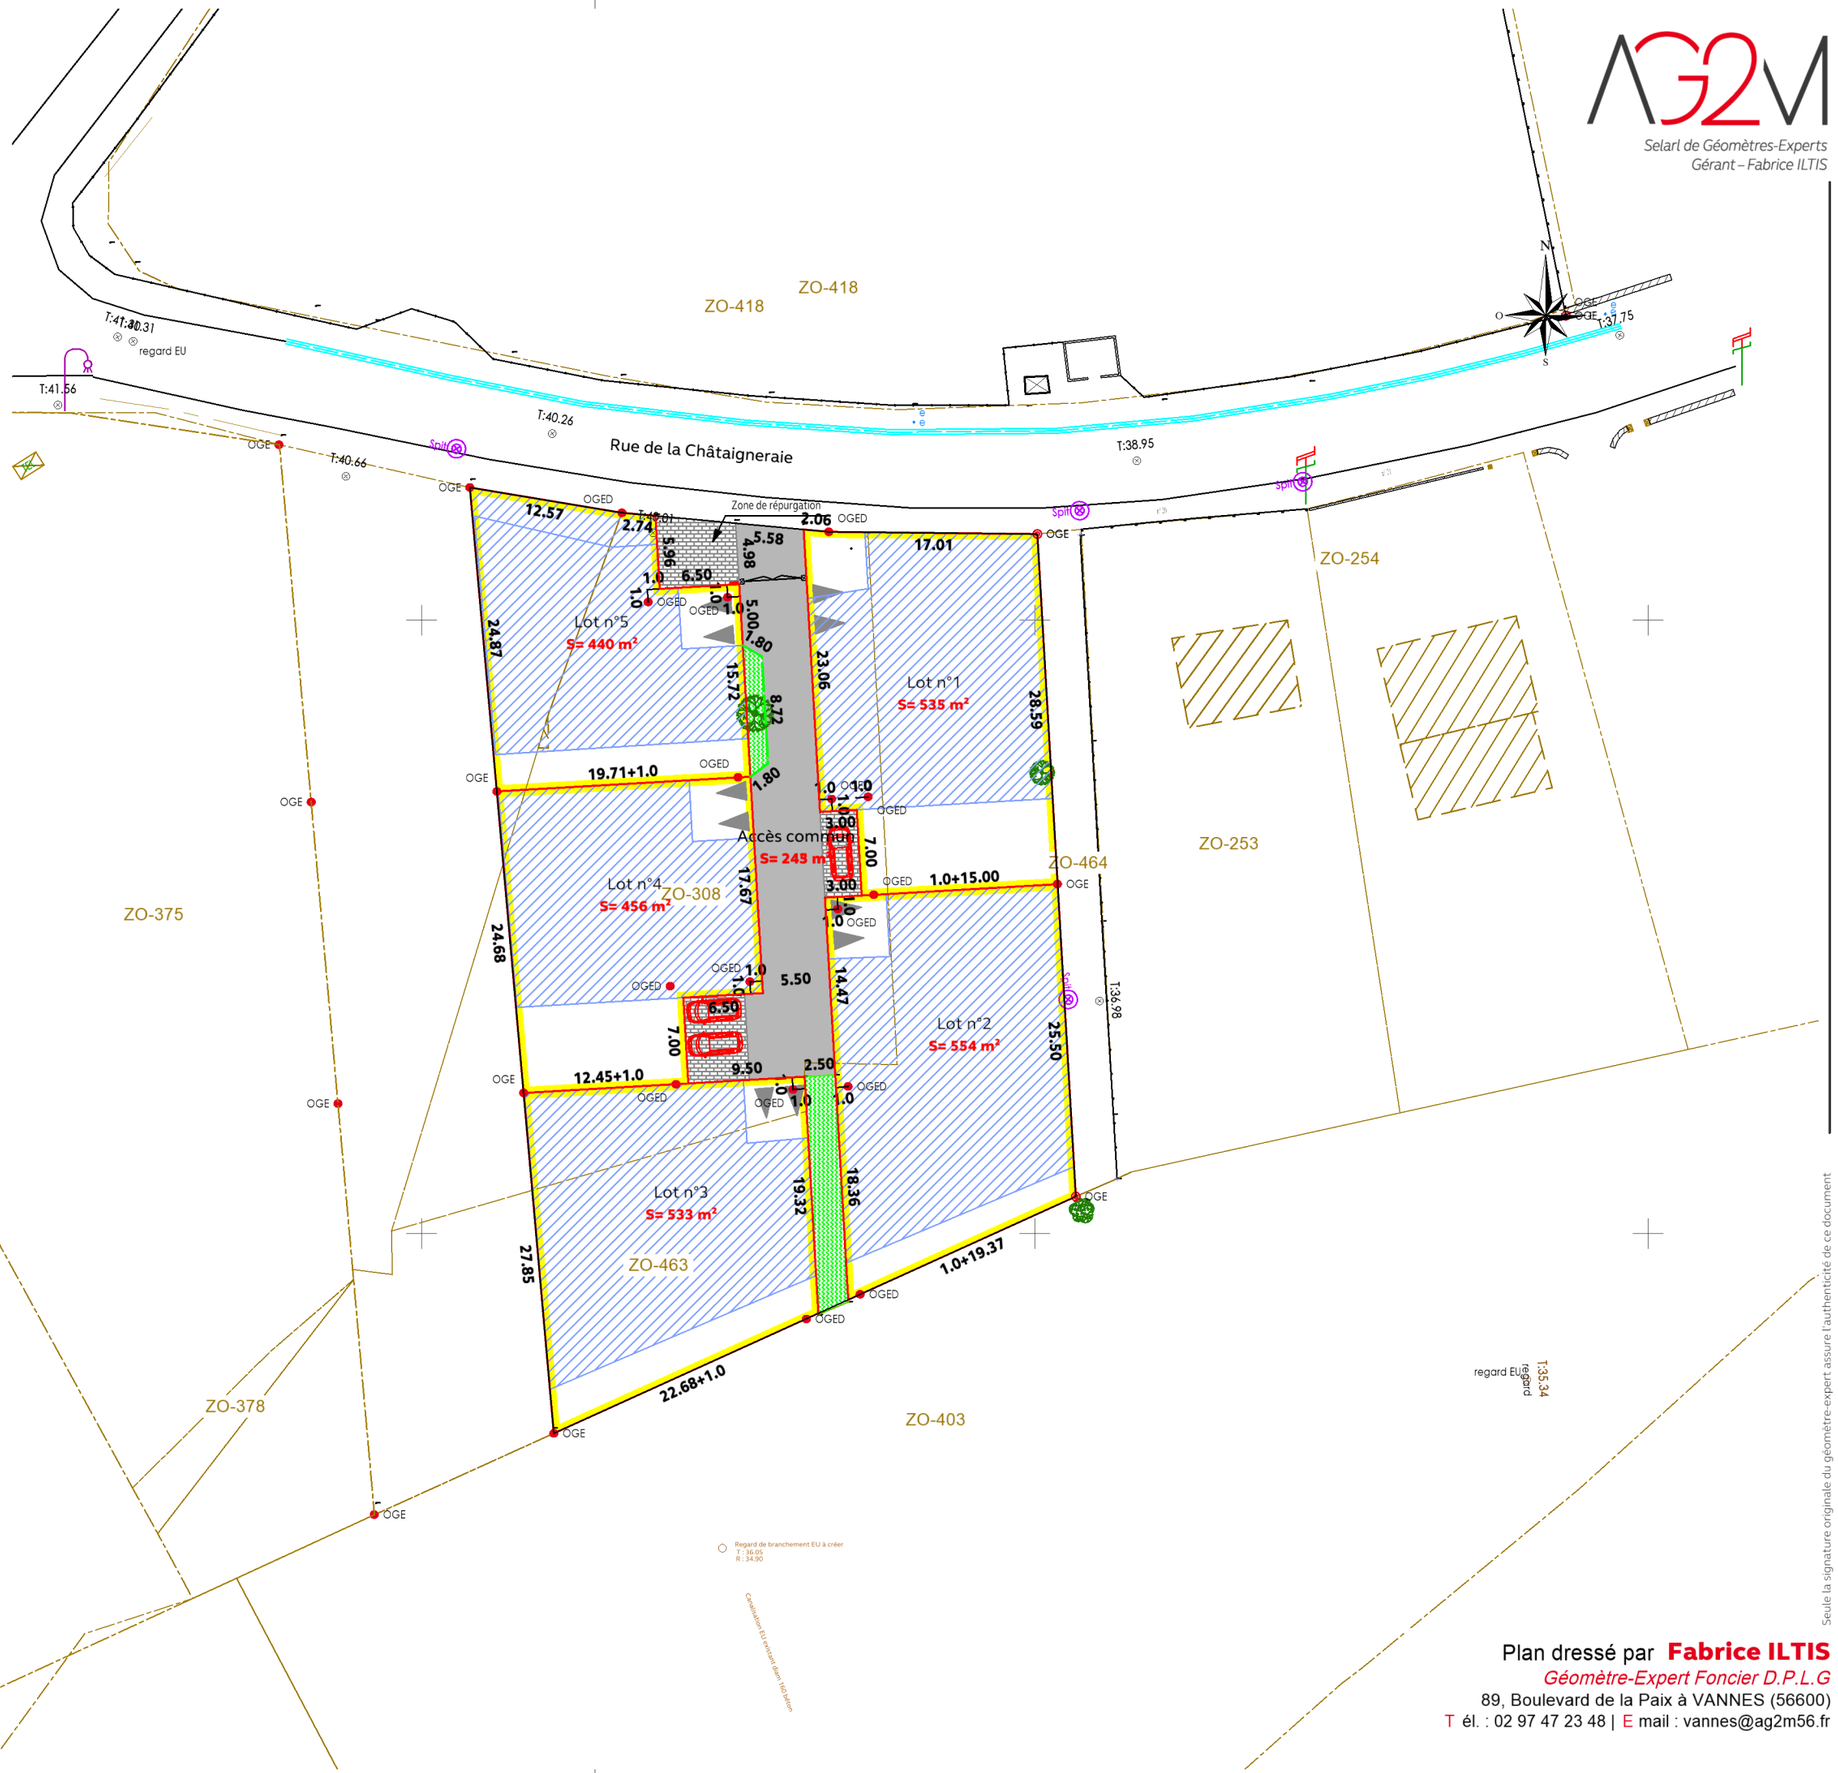

Légende

- OGE — Borne OGE existante
- OGE — Borne OGE nouvelle
- OGED — Borne OGE nouvelle décalée
- 19.71+1.0 — Cotation
- Périmètre de lot créé
- Application Cadastrale

NOTA:
Plan établi d'après un relevé effectué sur les éléments apparents en juillet 2024
Bornage des lots réalisé en Octobre 20025.

0 — 12.5 — 25m

Echelle : 1/500

Dossier n° : V24043_PA_Zone_sud - Novembre 2025

Plan dressé par **Fabrice ILTIS**
Géomètre-Expert Foncier D.P.L.G
89, Boulevard de la Paix à VANNES (56600)
T él. : 02 97 47 23 48 | E mail : vannes@ag2m56.fr

Seule la signature originale du géomètre-expert assure l'authenticité de ce document